




SIEVIN TEOLLISUUSPUISTO OY
PÄIVÄLÄ TOIMITILAT
HANKESUUNNITELMA

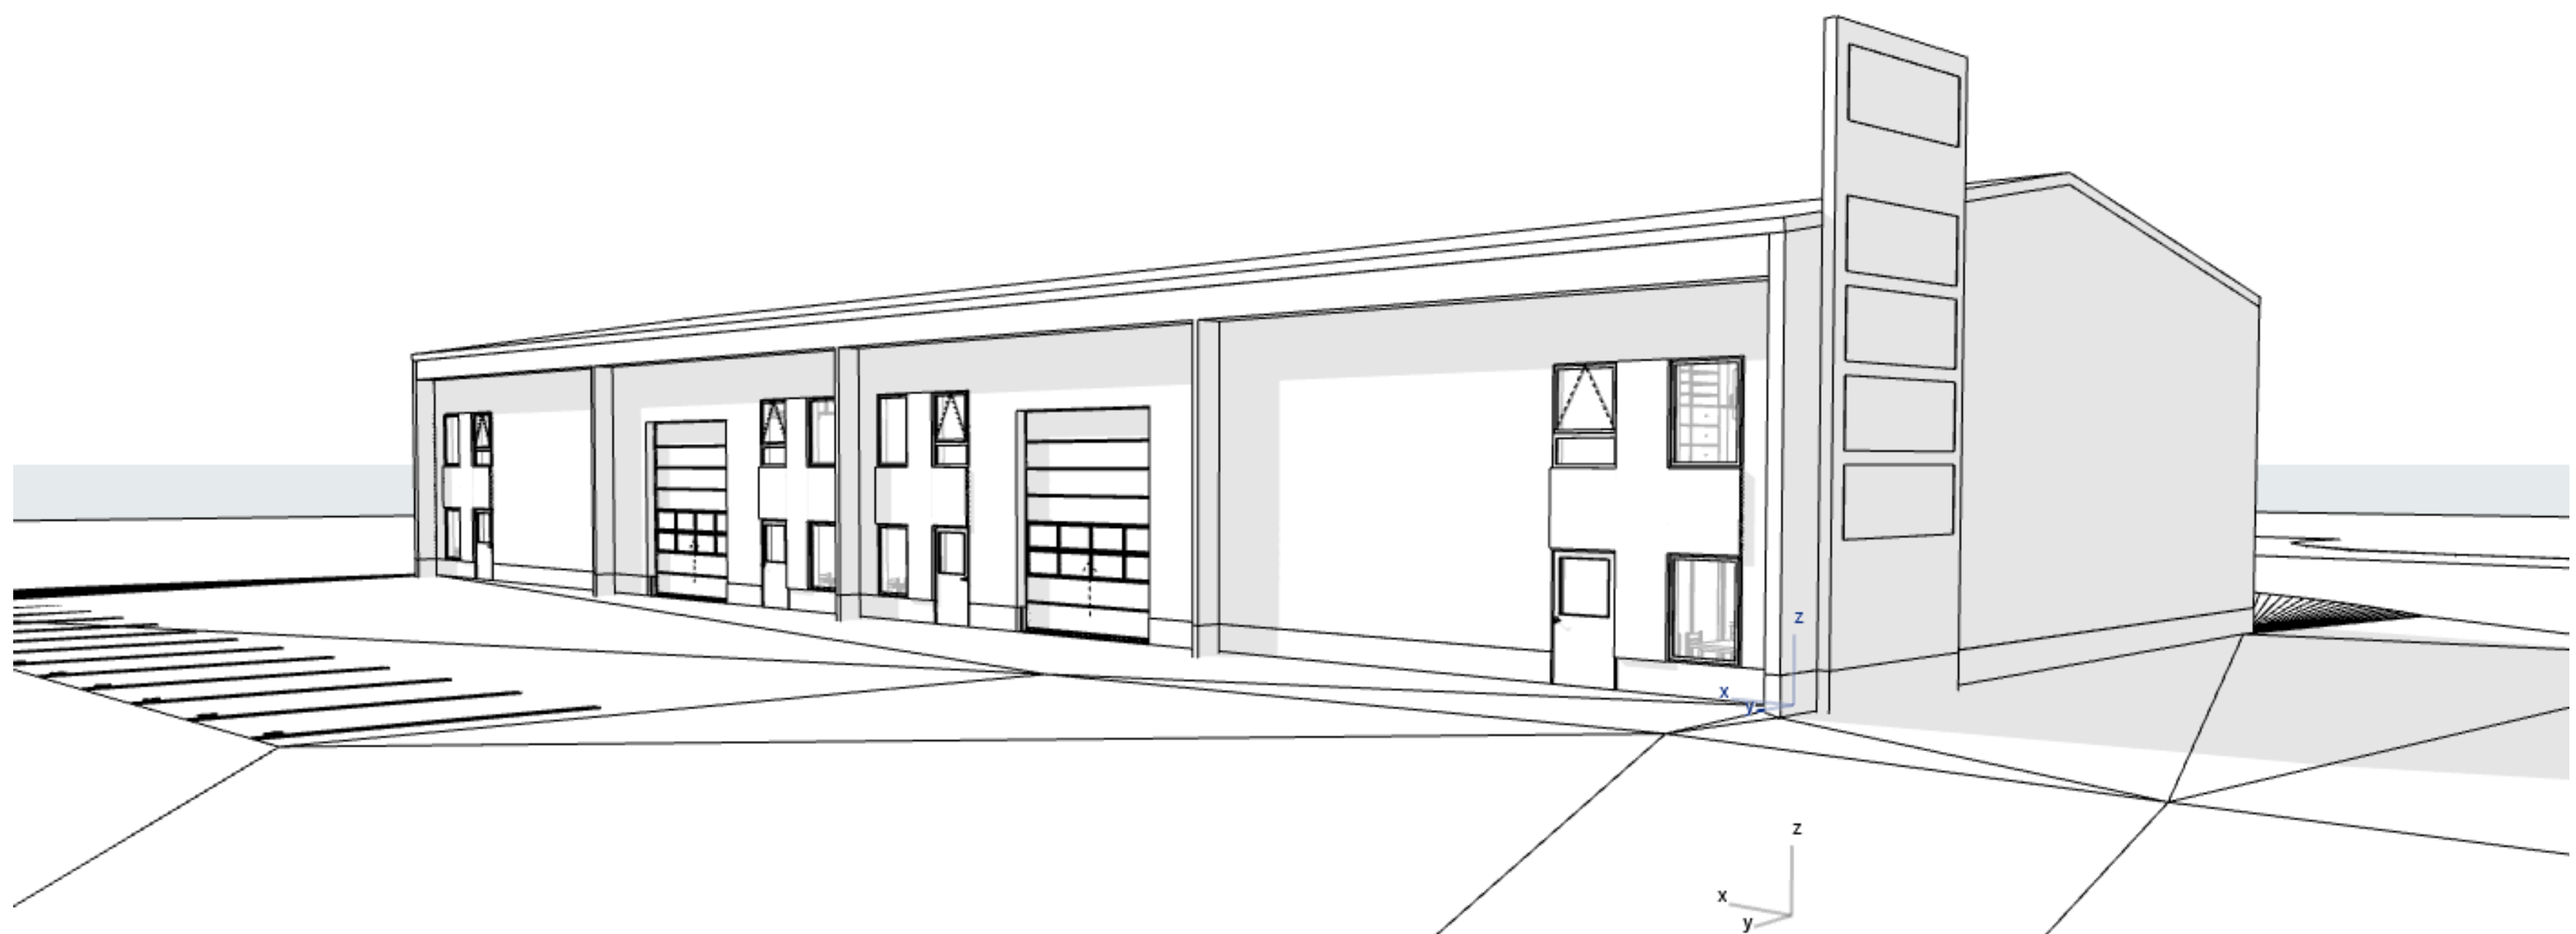


3D-LUONNOS, KOKKOLA-KAJAANITIE SUUNTAAN

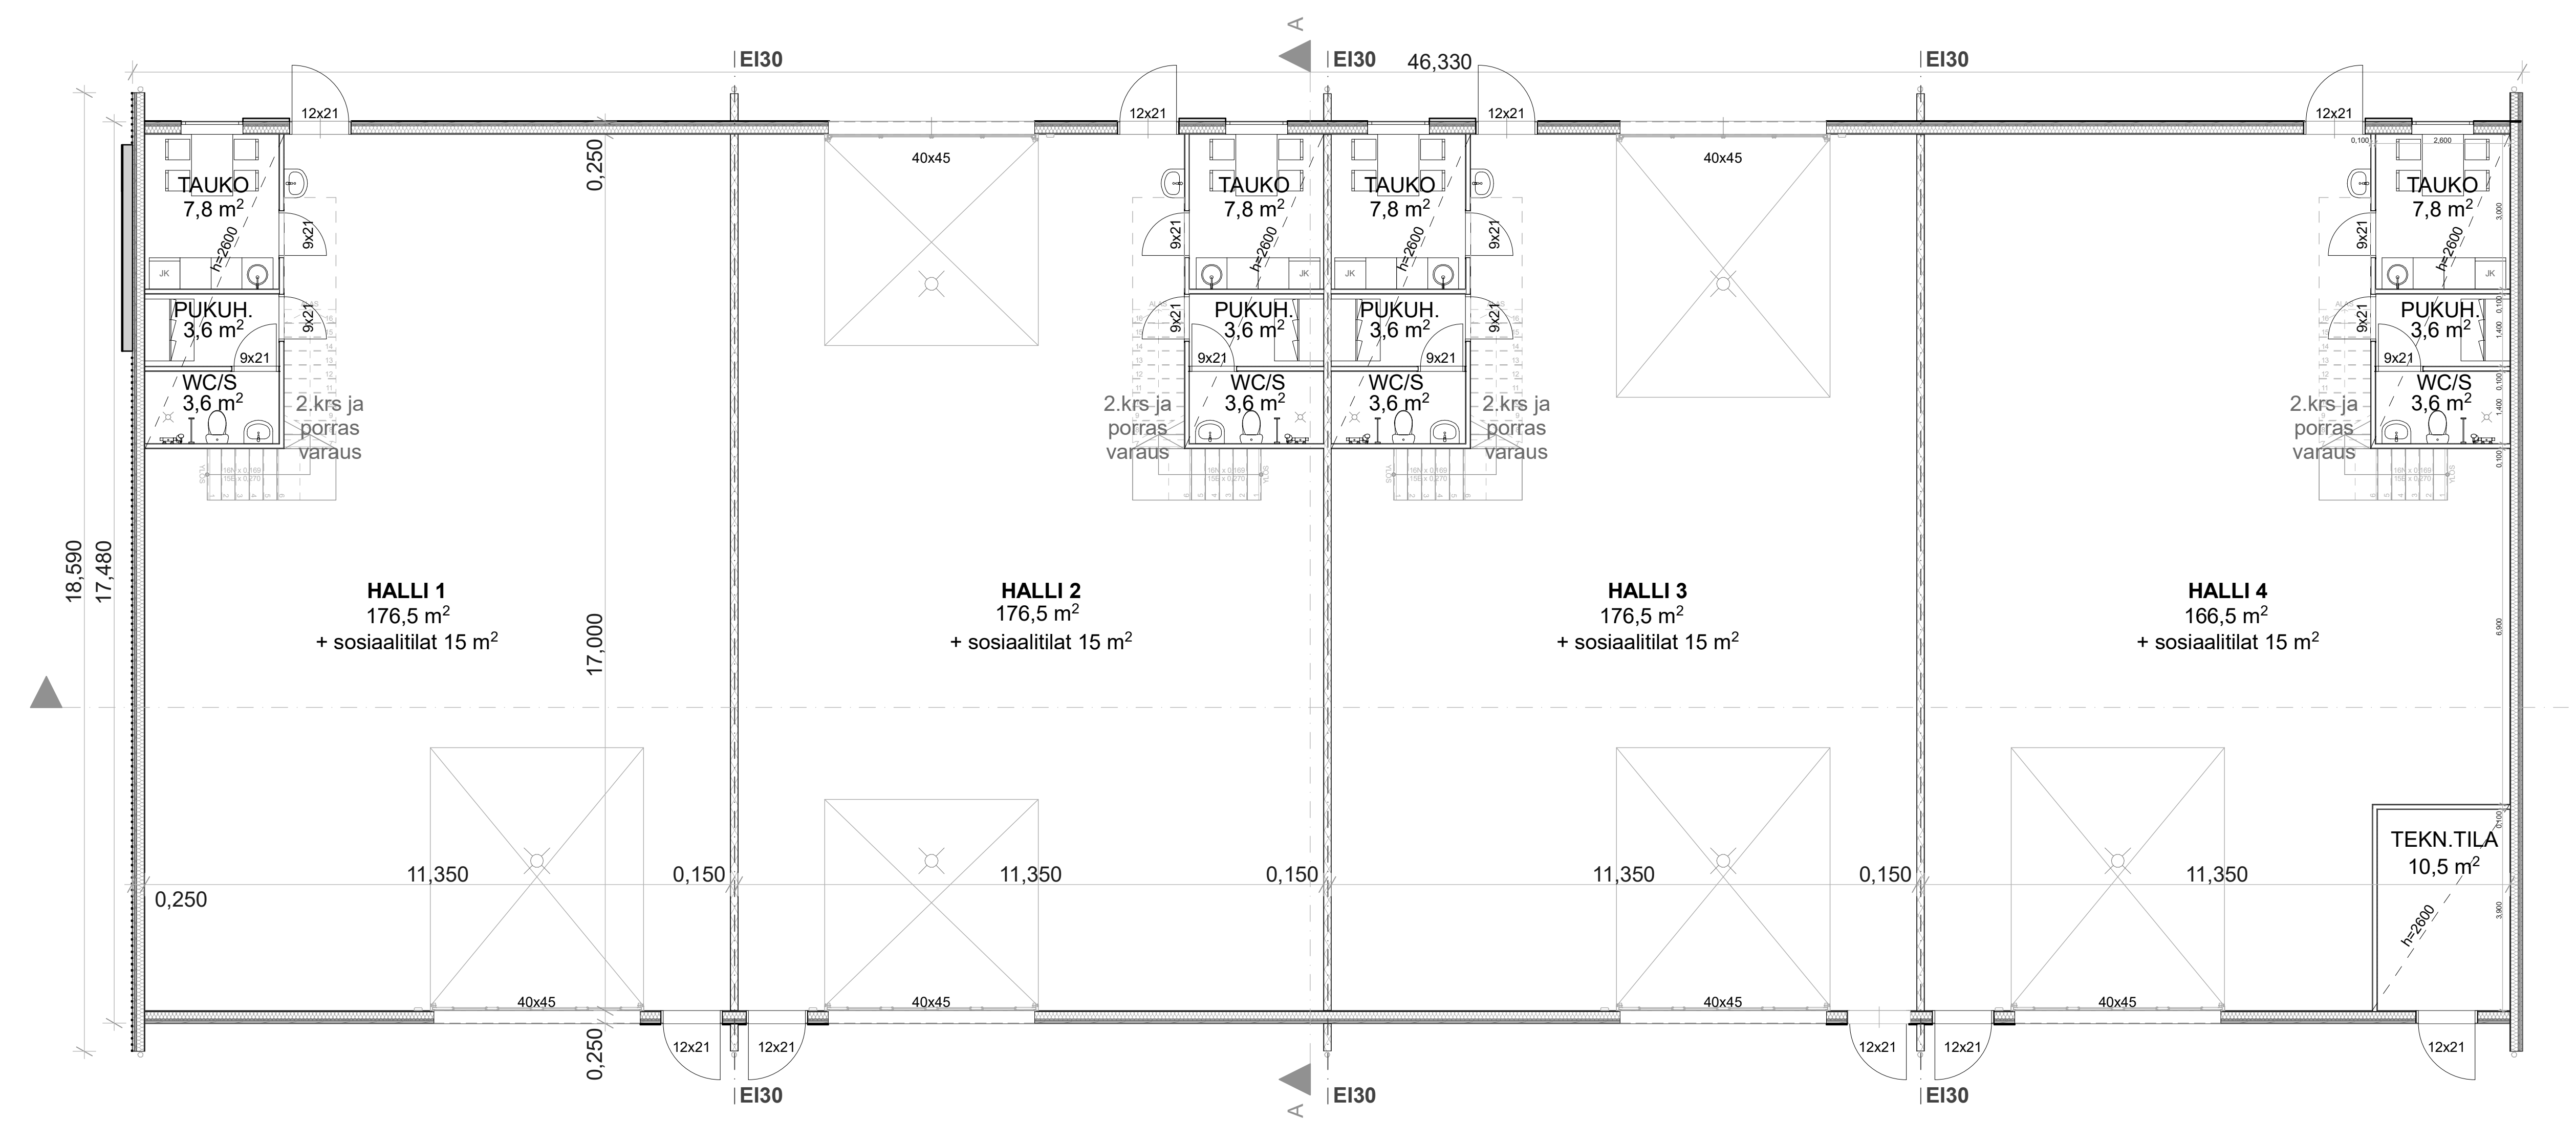

1.KERROS POHJA

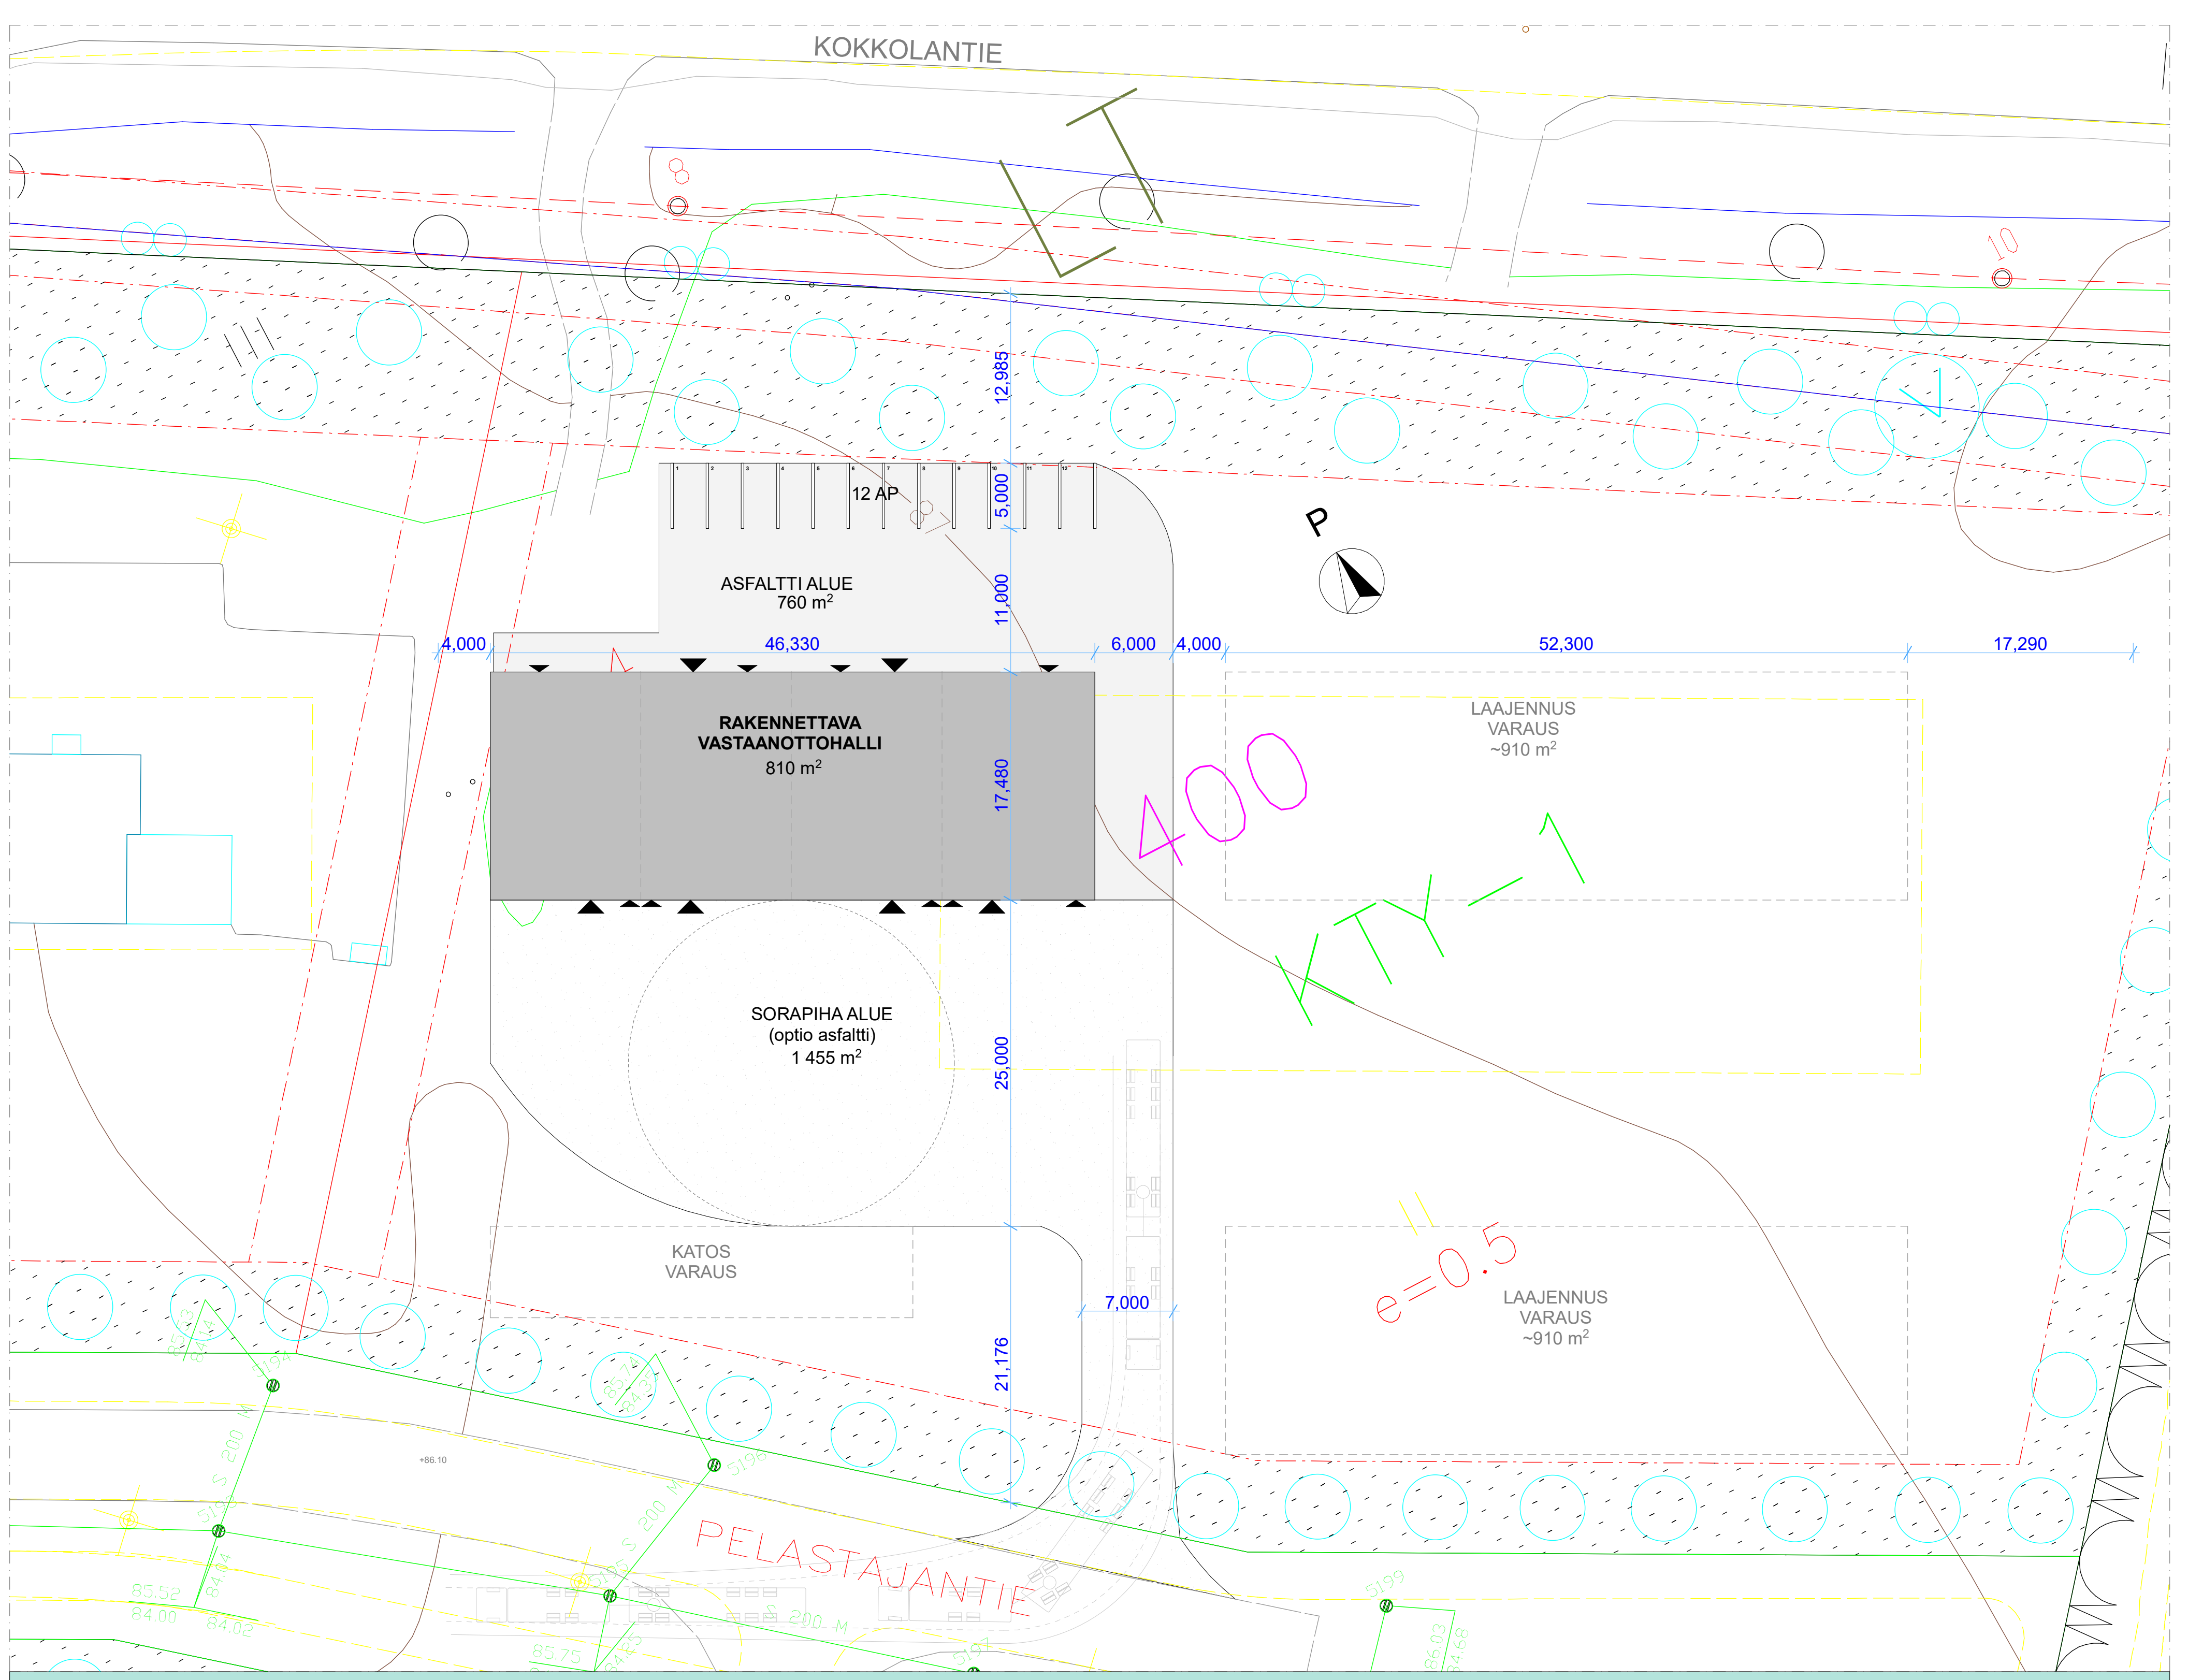

ASEMA

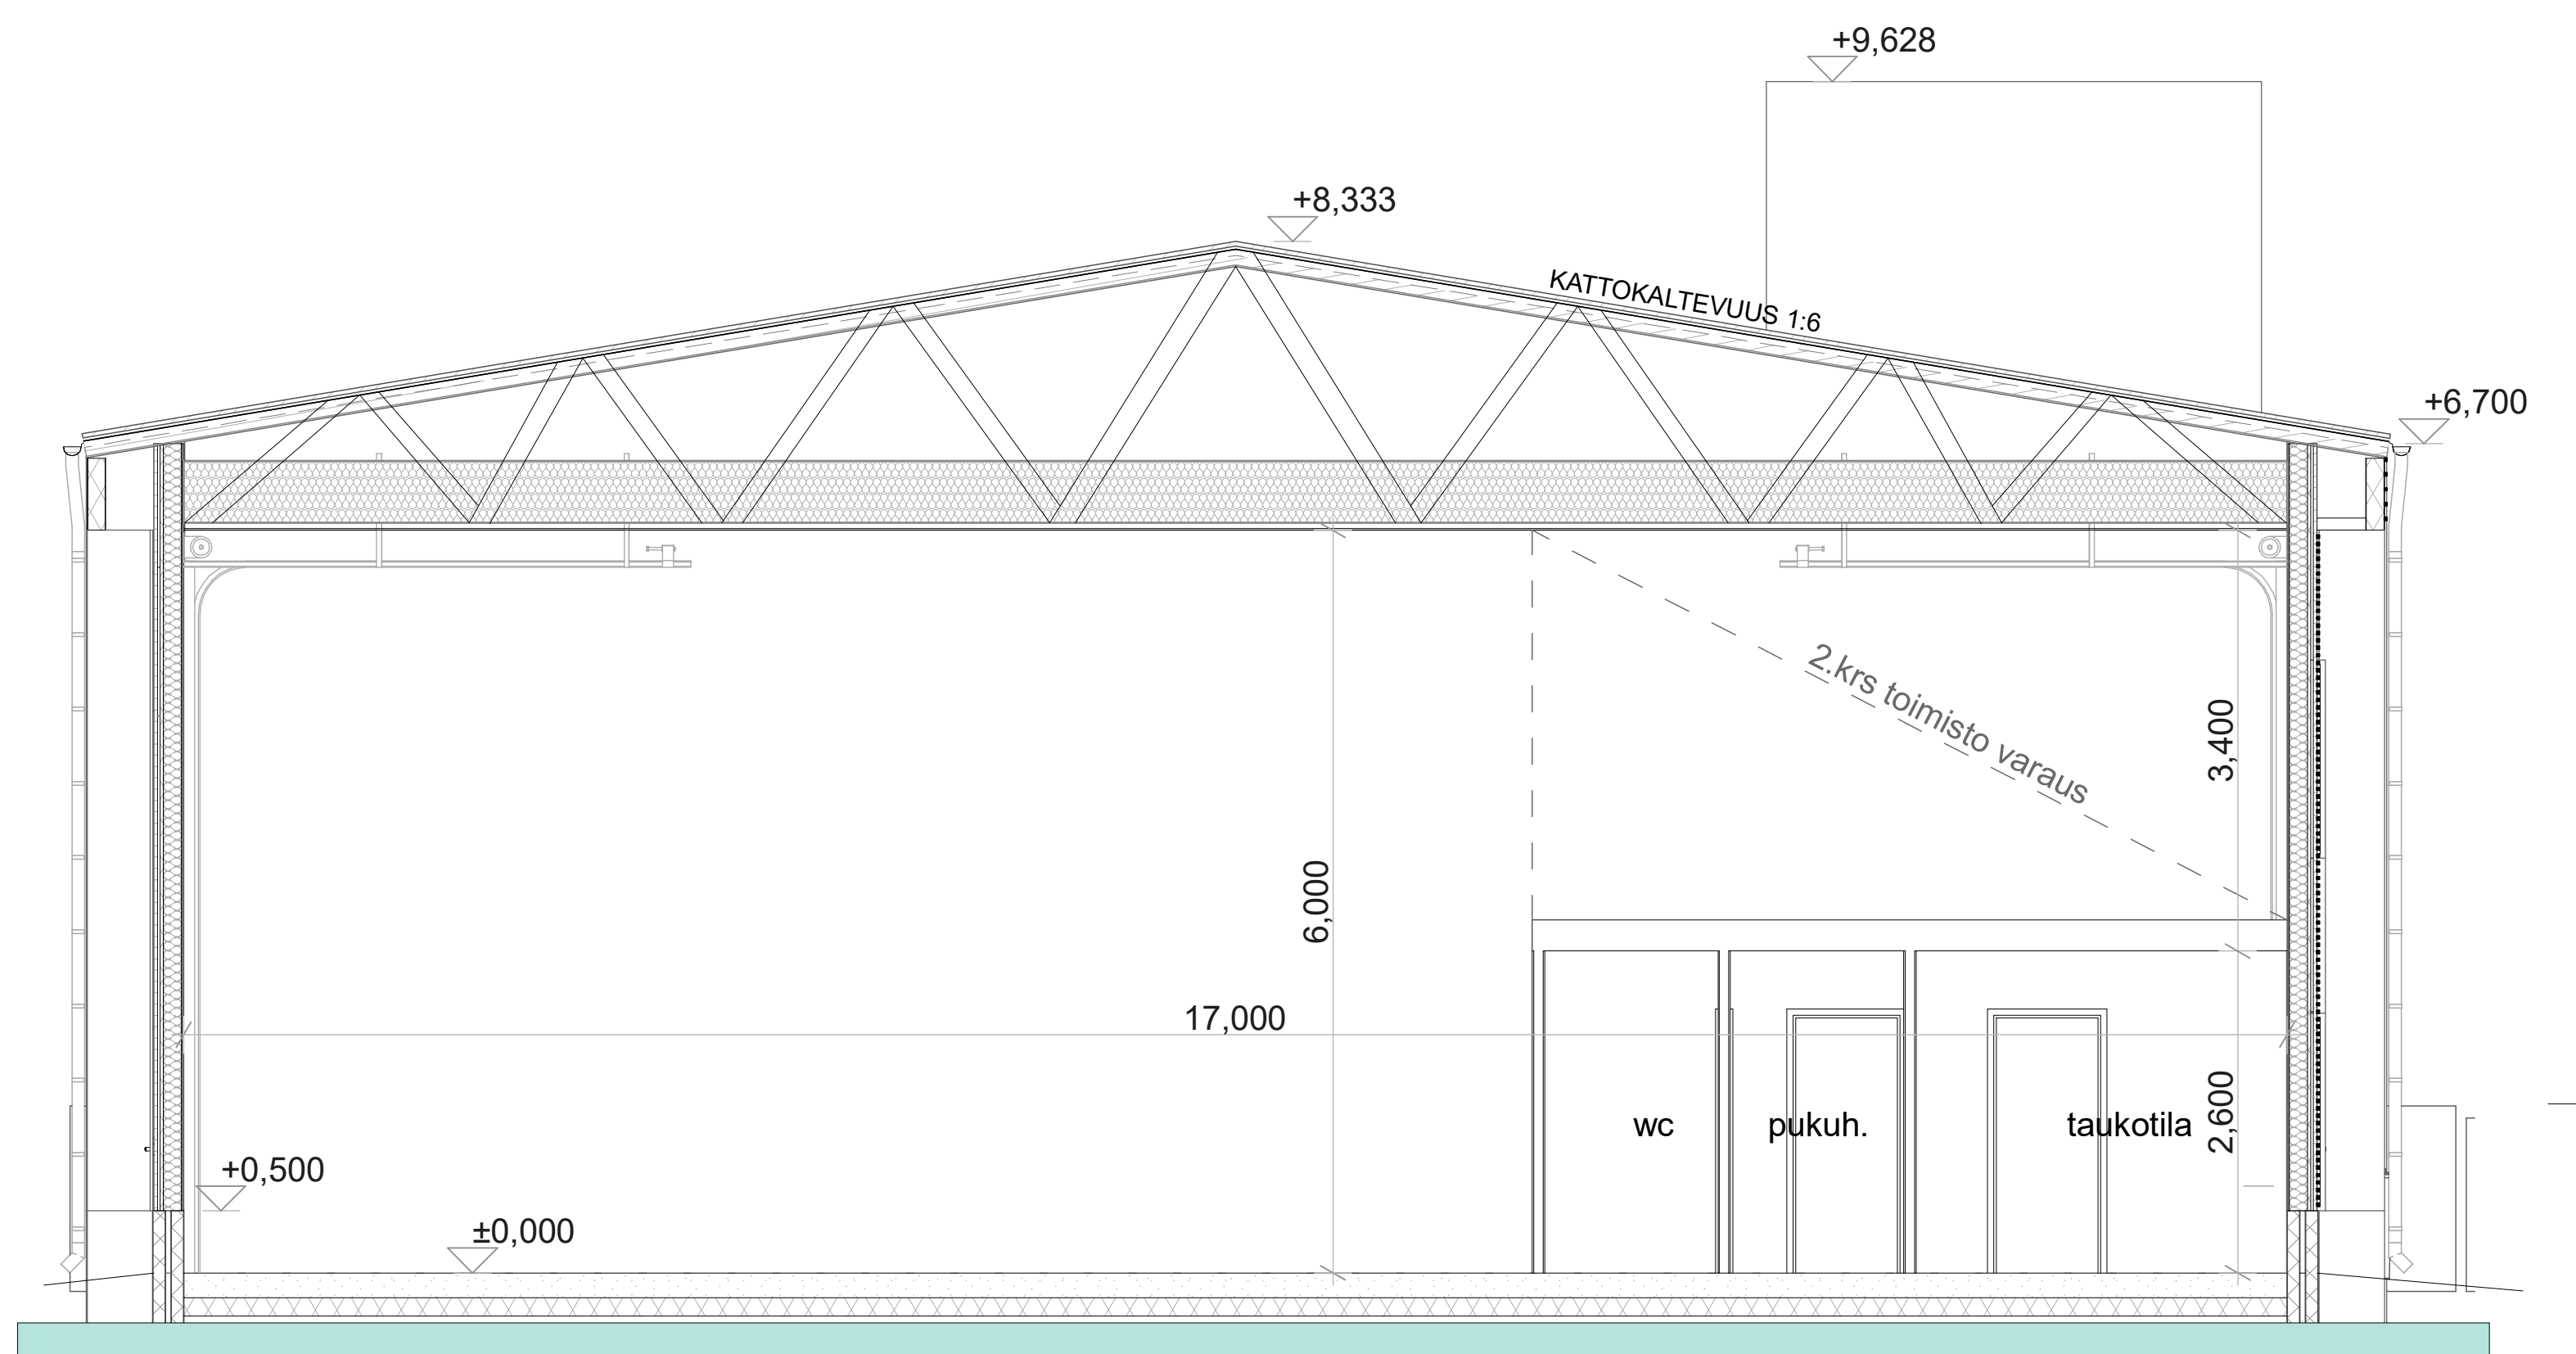

LEIKKAUS A

HIETALA

Rakennussuunnittelu | Rakennuttaminen | Projektinjohto

Suunnittelutoimisto Hietala Oy
Pajatie 8, 85500 Nivala
hietalaoy.fi | Puh. 044 0682 661