


3H+K+S 70,0m²

3H+K+S 73,0m²

2H+K+S 62,0m²

2H+K+S 62,0m²

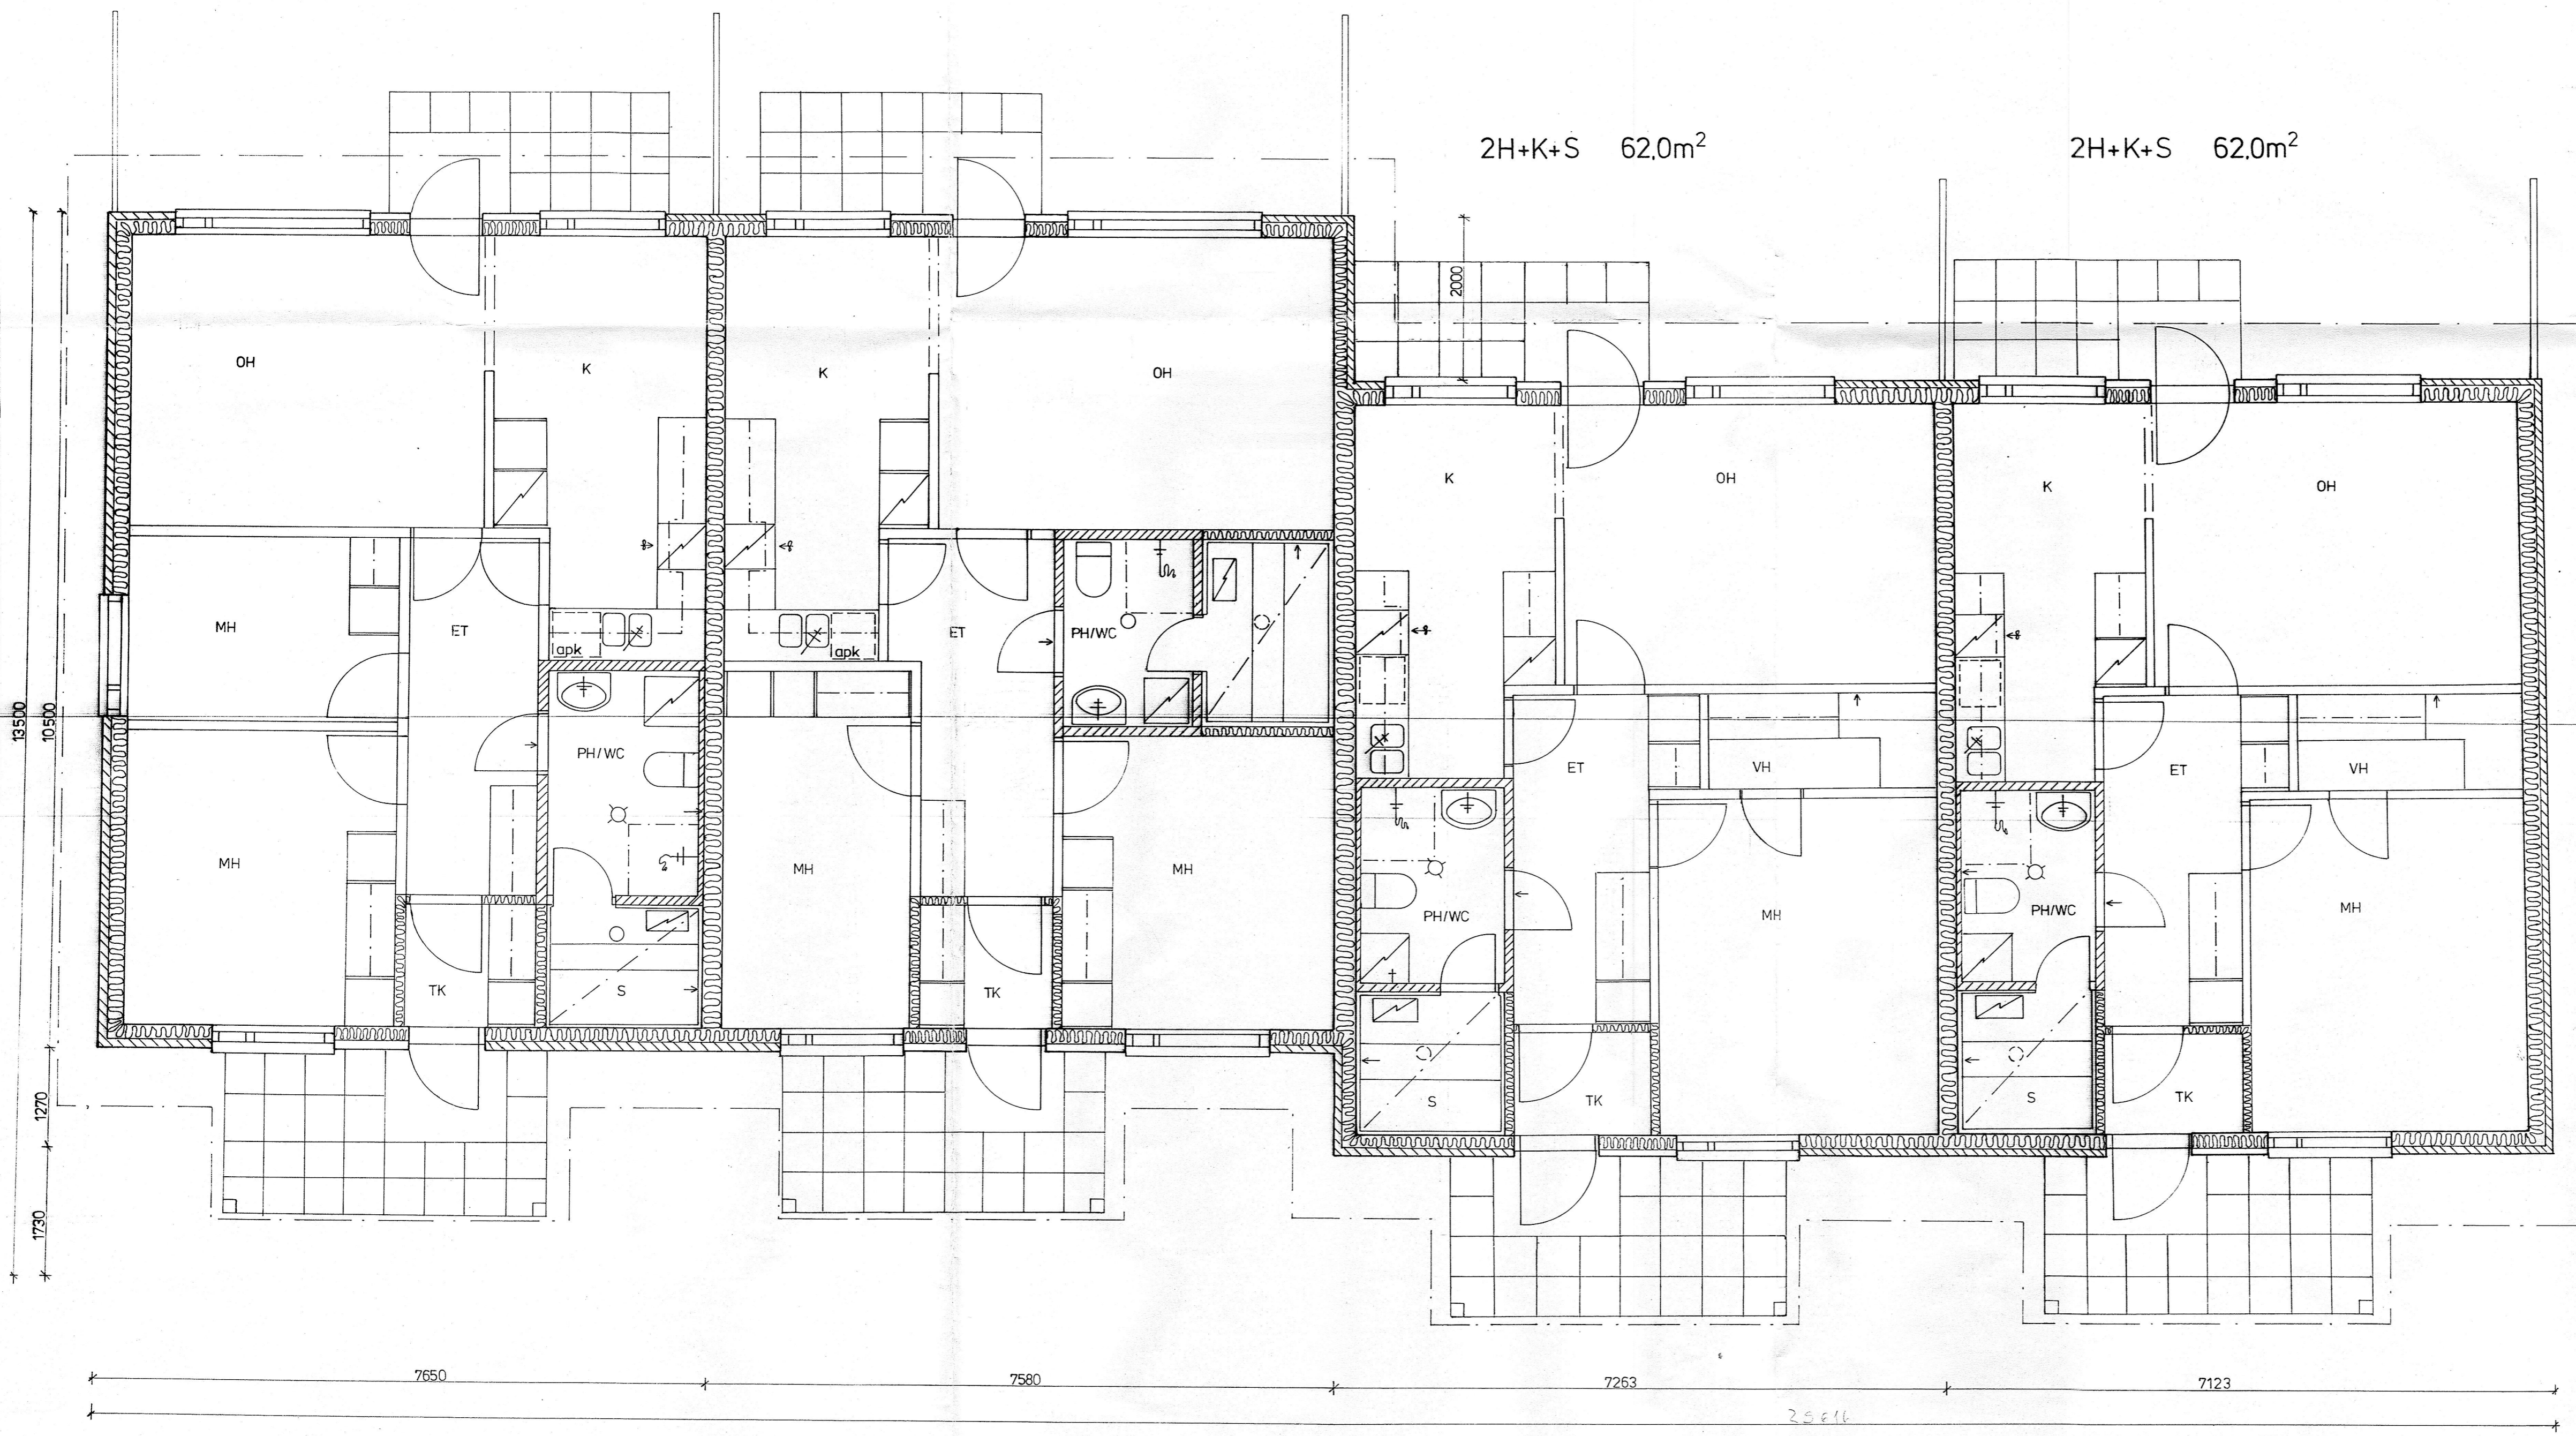

Päär. 3.10.1989
[Signature]

Rakennuslupa No 100
 myönnetty 3.10.1989

HAIKOLA	
UUDISRAKENNUS	PÄÄPIIRUSTUS
RIVITALO RAJALANPELTO	TALO A POHJA
suunn. päivä	1:50