

1. **SUKUPUUPUISTO**
Puulla voidaan juhlistaa esimerkiksi lapsen syntymää, mutta se voi olla myös edesmenneen läheisen muistoksi istutettu surupu, jonka luokse tullaan hiljentymään. Jokaisella voi olla oma uniikki syynä puun istuttamiselle – tai toisaalta sille ei tarvitse olla sen syväisempää syytä kuin yhteisöllisyys ja halu yhteiseen tekemiseen. Yhteisessä istutustapahtumassa kuntalainen osallistuu itse konkreettisesti puiston rakentamiseen.
2. **SIEVIN TAIDEPOLKU**
Kesäinen taidepolku, jonka varrella paikallisten/lähialueiden taiteilijoiden töitä ihasteltavaksi. Polku kulkee sukupuupuistossa.
3. **UUSI KUNTOILUALUE**
Uusi pelikenttä, joka toimii Muttimarkkinoiden aikana lisäpaikoitus-alueena. Lisäksi Street Workout -kehonpainovälineet, ulkokuntosali
4. **PÖRRIÄISPUISTOT**
4/a. luonnon monimuotoisuutta lisäävä puistoalue, jossa esim. kierrätetty kaadettavien koivujen rungot ns. lahoppuina ja oksat risuaitoina.
4/b. luonnon monimuotoisuutta lisäävä puisto, jossa pölyttäjille ja perhosille sopivia luonnonkasveja. Kukkia itsepoimintaan
5. **UUDET KEVYENLIIKENTEEN VÄYLÄT**
Yhdistävät keskustan paremmin muihin alueisiin
6. **LIIKENNEYMPYRÄÄN YMPÄRISTÖTAIDETTA**
Kutsukilpailu alueen taiteilijoille ja aiheena alueen kenkäteollisuus

MERKINNÄT


SÄILYTETTÄVÄT JA POISTETTAVAT

- Suunnittelualue
- Säilytettävä ja suojattava lehtipuu
- Säilytettävä ja suojattava havupuu
- Poistettava lehti- tai havupuu




- ISTUTETTAVA KASVILLISUUS
- Nurmi A3 kasvualusta h=150/100 mm / seulottu pohjamaa h=70 mm
- Niitty B3 kasvualusta h=50 mm
- Kukkaniitty (yksi- ja monivuotiset)
- Pörräispuutarha
- Istutettava lehtipuu
- Istutettava havupuu

- PINNOITTEET
- Asfaltti
- Kivituhka/sora - puistopolk
- Betonikivi
- Betonilaatta tai -kivi
- Penkki
- E = esteetön malli
- Puunrunko
- Esitetty paikka ulkaideteokselle
- Pyöräpaikoitus

- KORKEUDET JA KUIVATUS
- B0.61
- Nykyinen korkeus

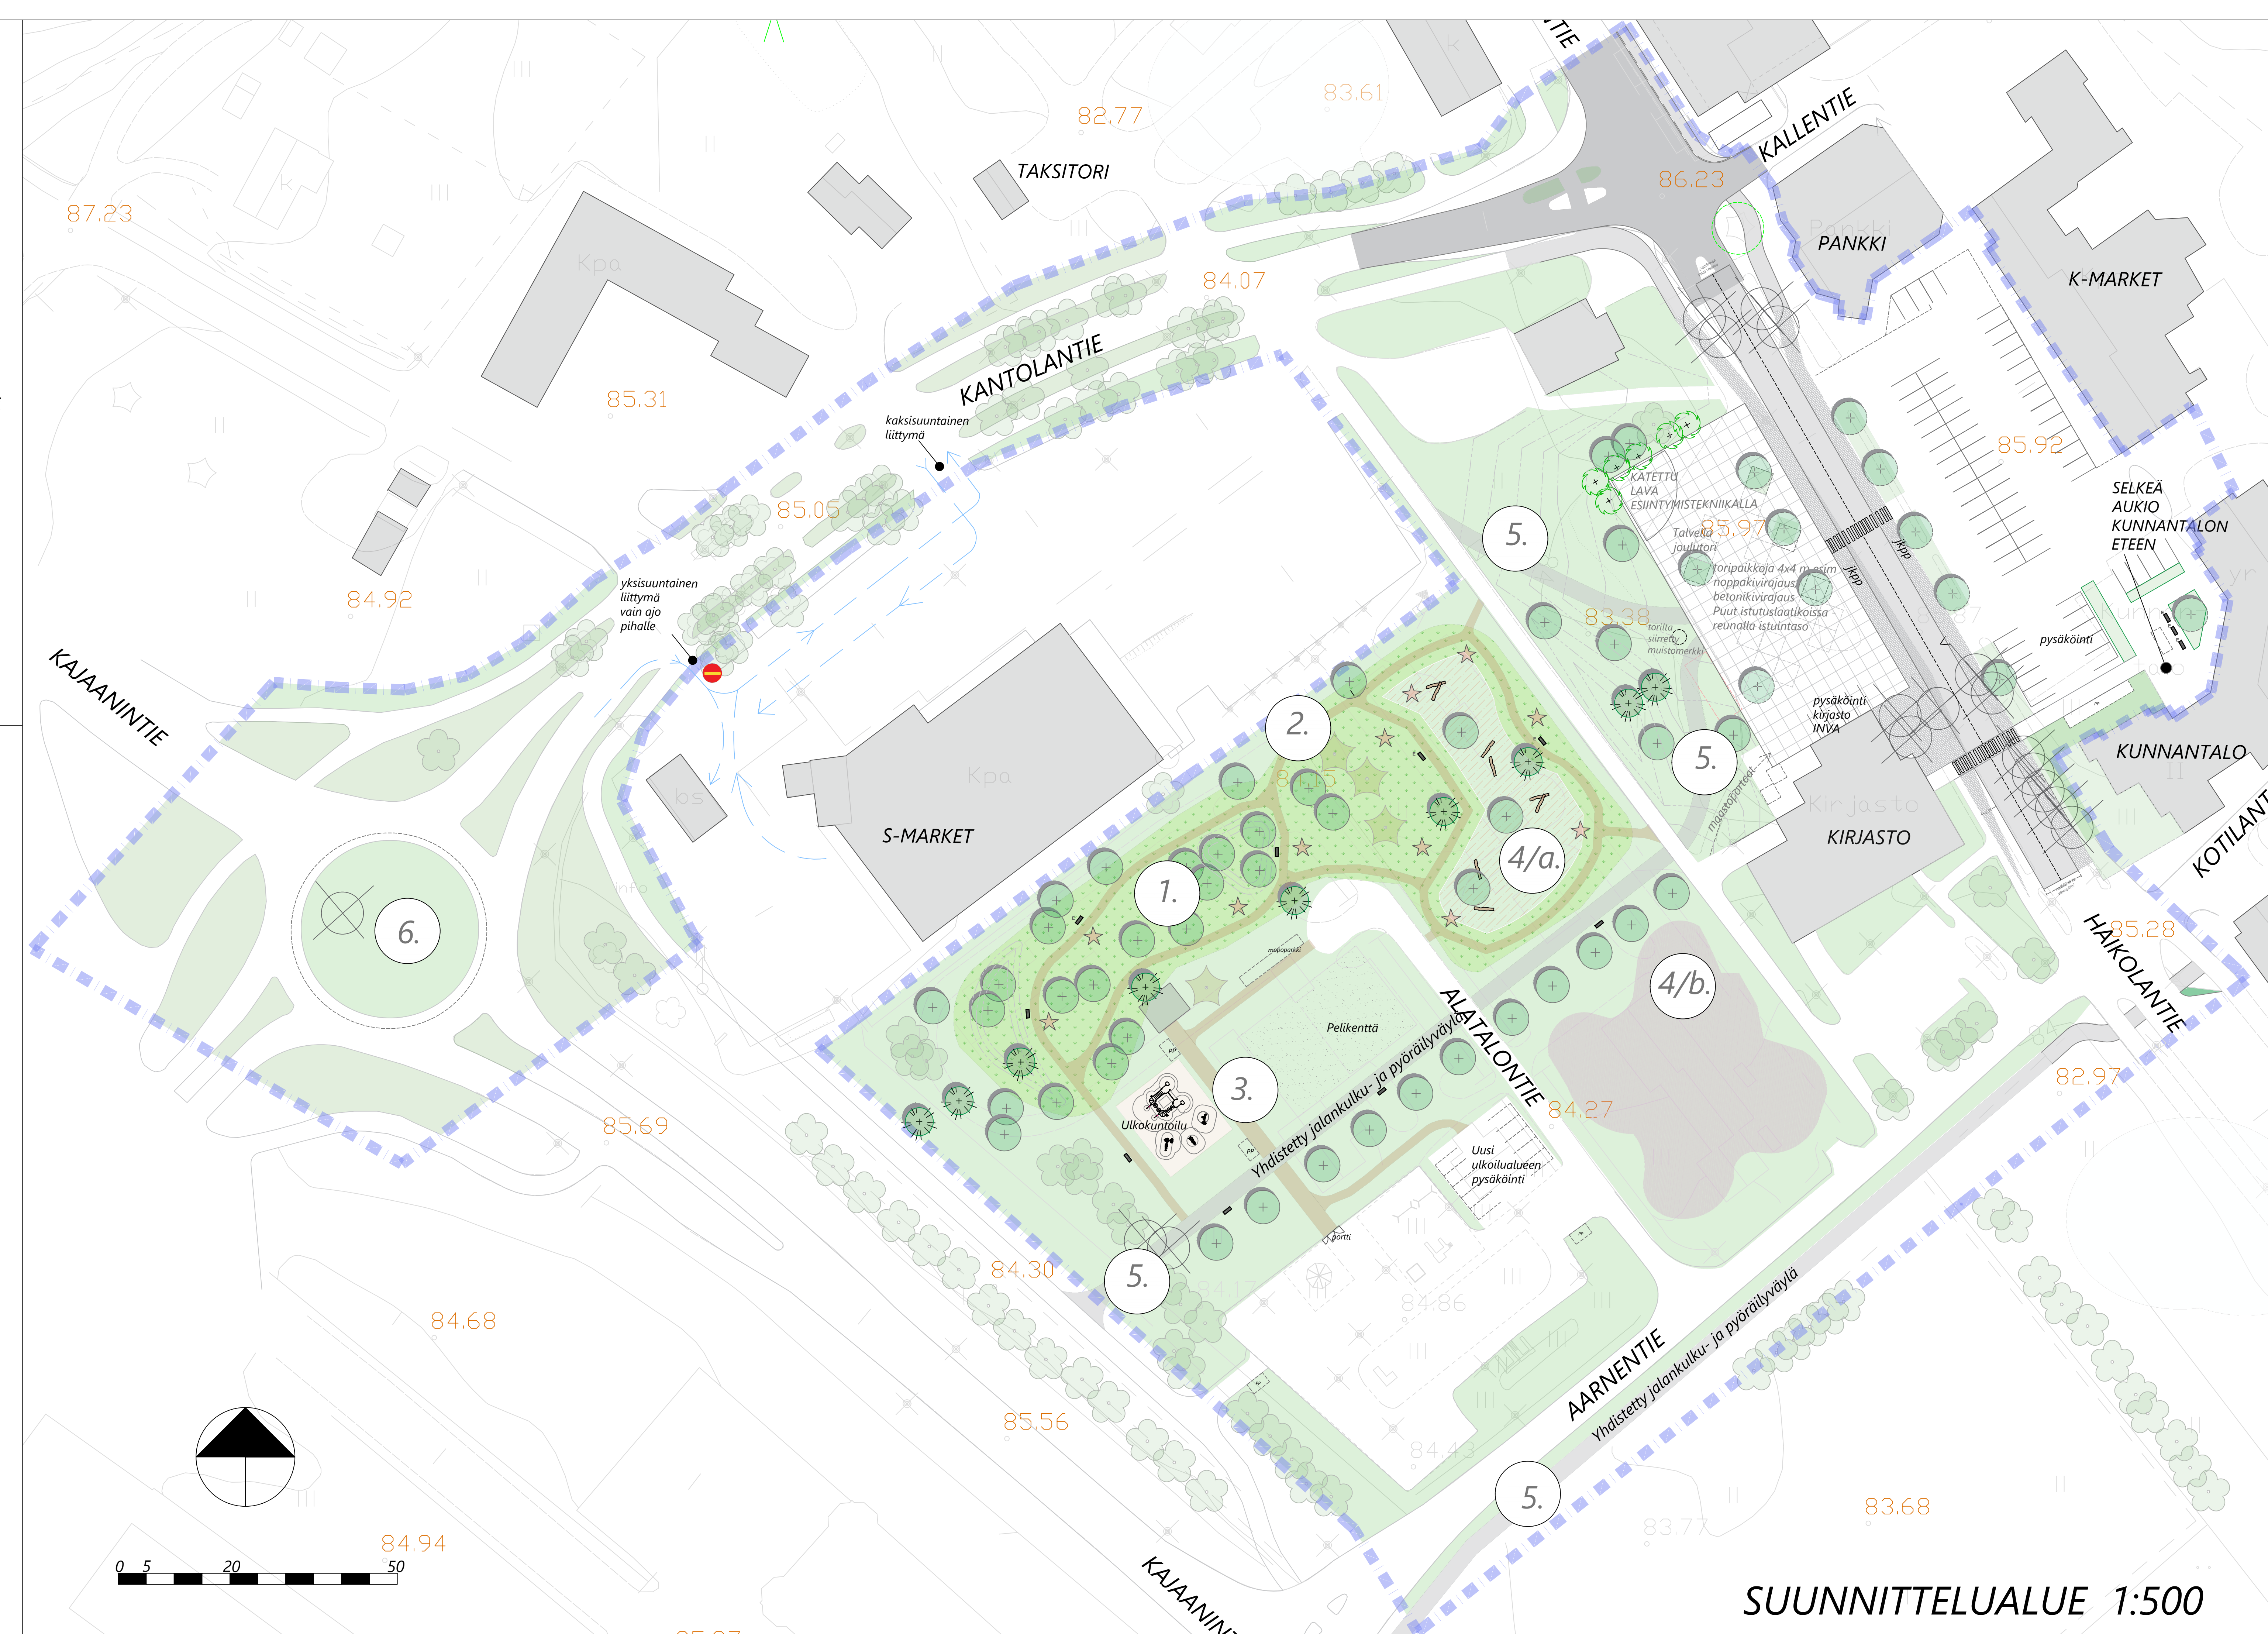

SUUNNITTELUALUE 1:500

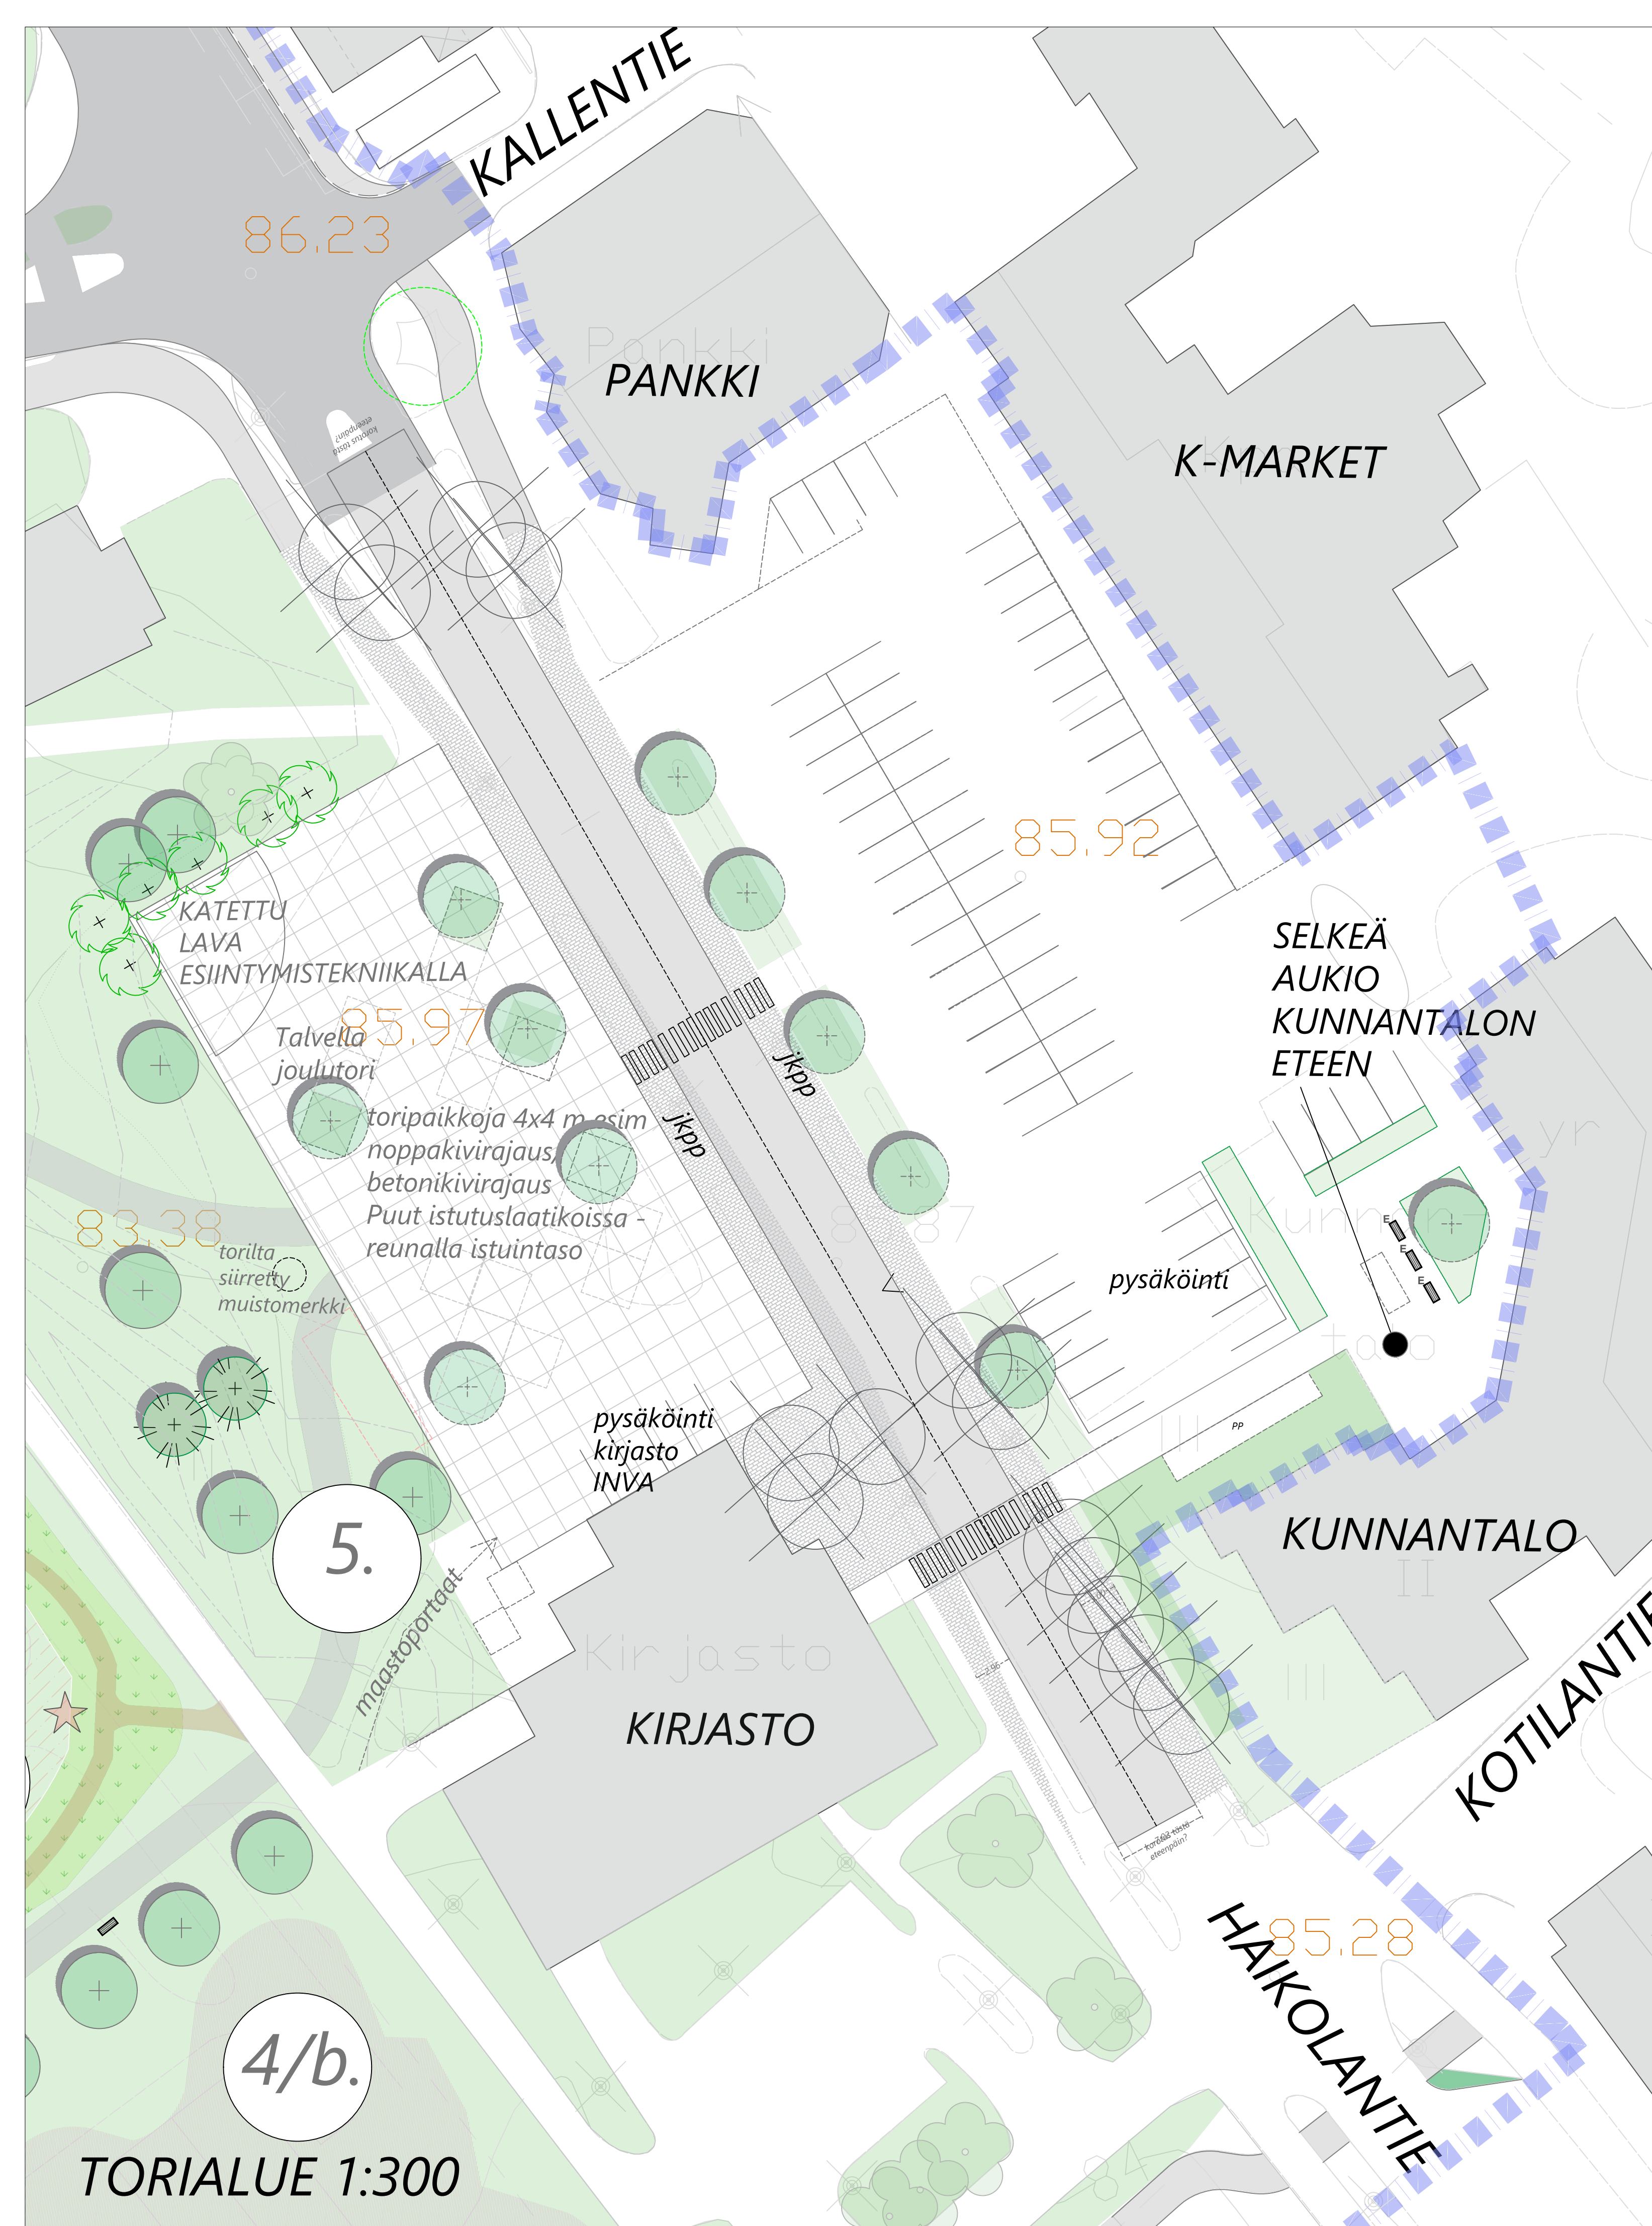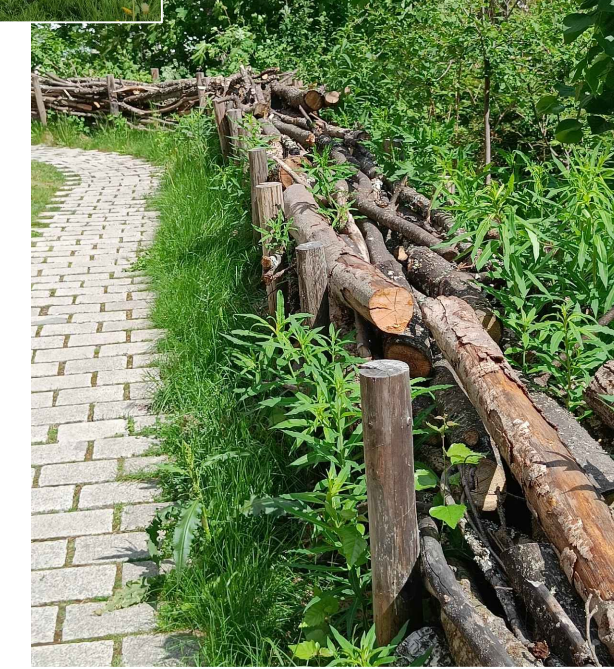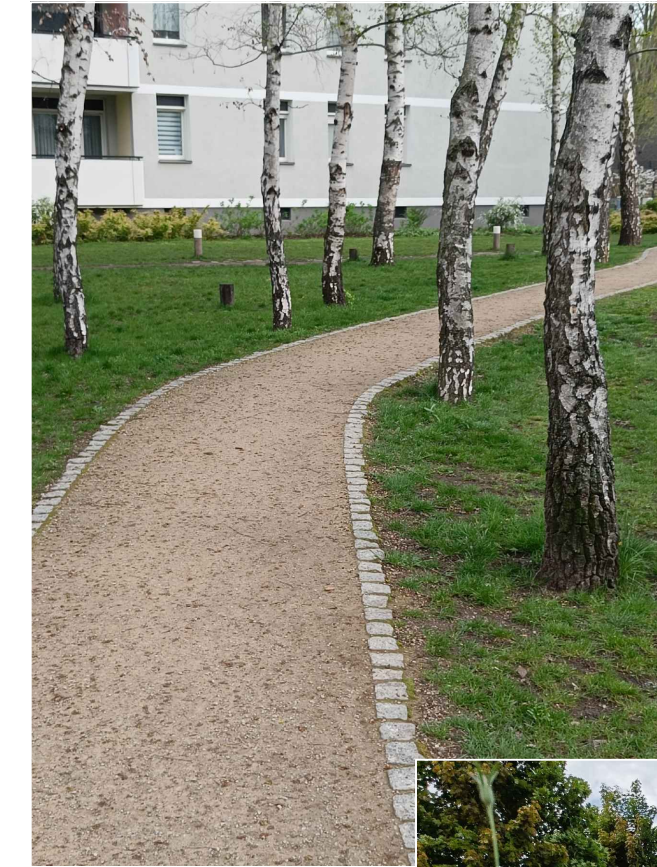

TORIALUE 1:300



Korkeusmittaus ETRS-GK26		Korkeusmittaus N2000			
PÄÄKÄYTTÖKORTTIEN NIMI JA OSIOT		PÄÄKÄYTTÖKORTTIEN NIMI JA OSIOT		MITTAKAAVA	
SIEVIN KESKUSTAN KEHITTÄMINEN YS		VE2 TORIALUE		1:500 1:300	
 SWECO	 Suomen Pöytä Oy Korkeusmittaus	TIEDOSTO			
		SAVUN TIE KIRJASTO		SAVUNALA	
		TYÖ N:o		PIIRIN N:o	
		24.1.2025		VIH 25017287	